


План застройки площади компетенция «Охрана труда»

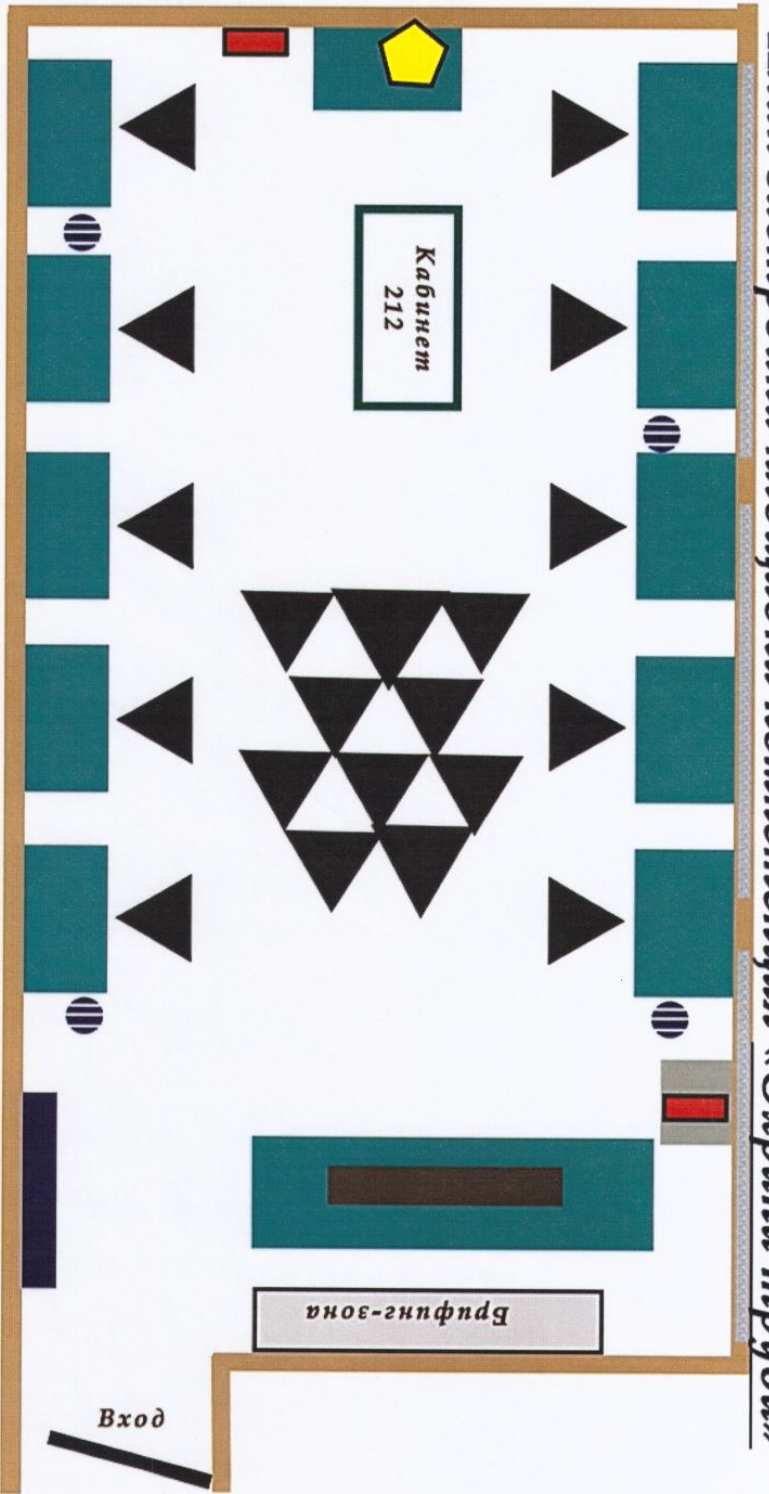


Конкурсная площадь. Условные обозначения:

- принтер;
- стол с компьютером;
- огнетушитель;
- вешалка;
- тумбочка;
- корзина;
- стул;
- экран с проектором



План застройки экспертной площадки (каб. 210)

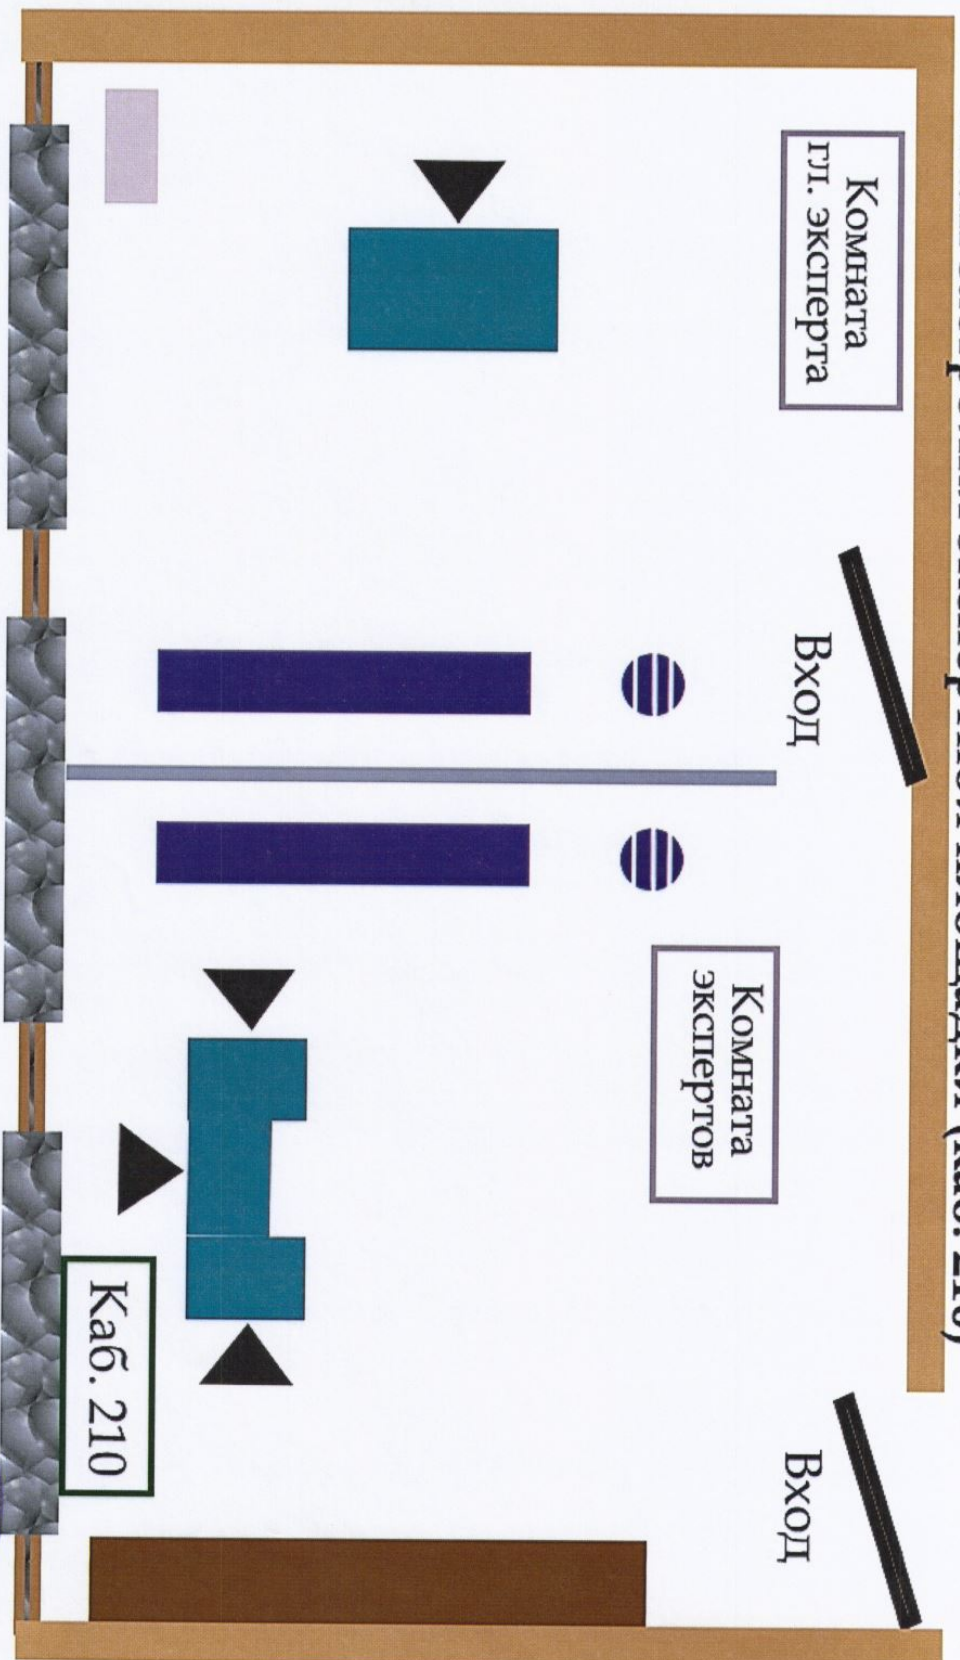


УСЛОВНЫЕ ОБОЗНАЧЕНИЯ НА СХЕМЕ:

-  - стол с компьютером;
-  - стул;
-  - корзина для мусора;
-  - перегородка
-  - вешалка;
-  - стеллаж.



Комната участников каб.201

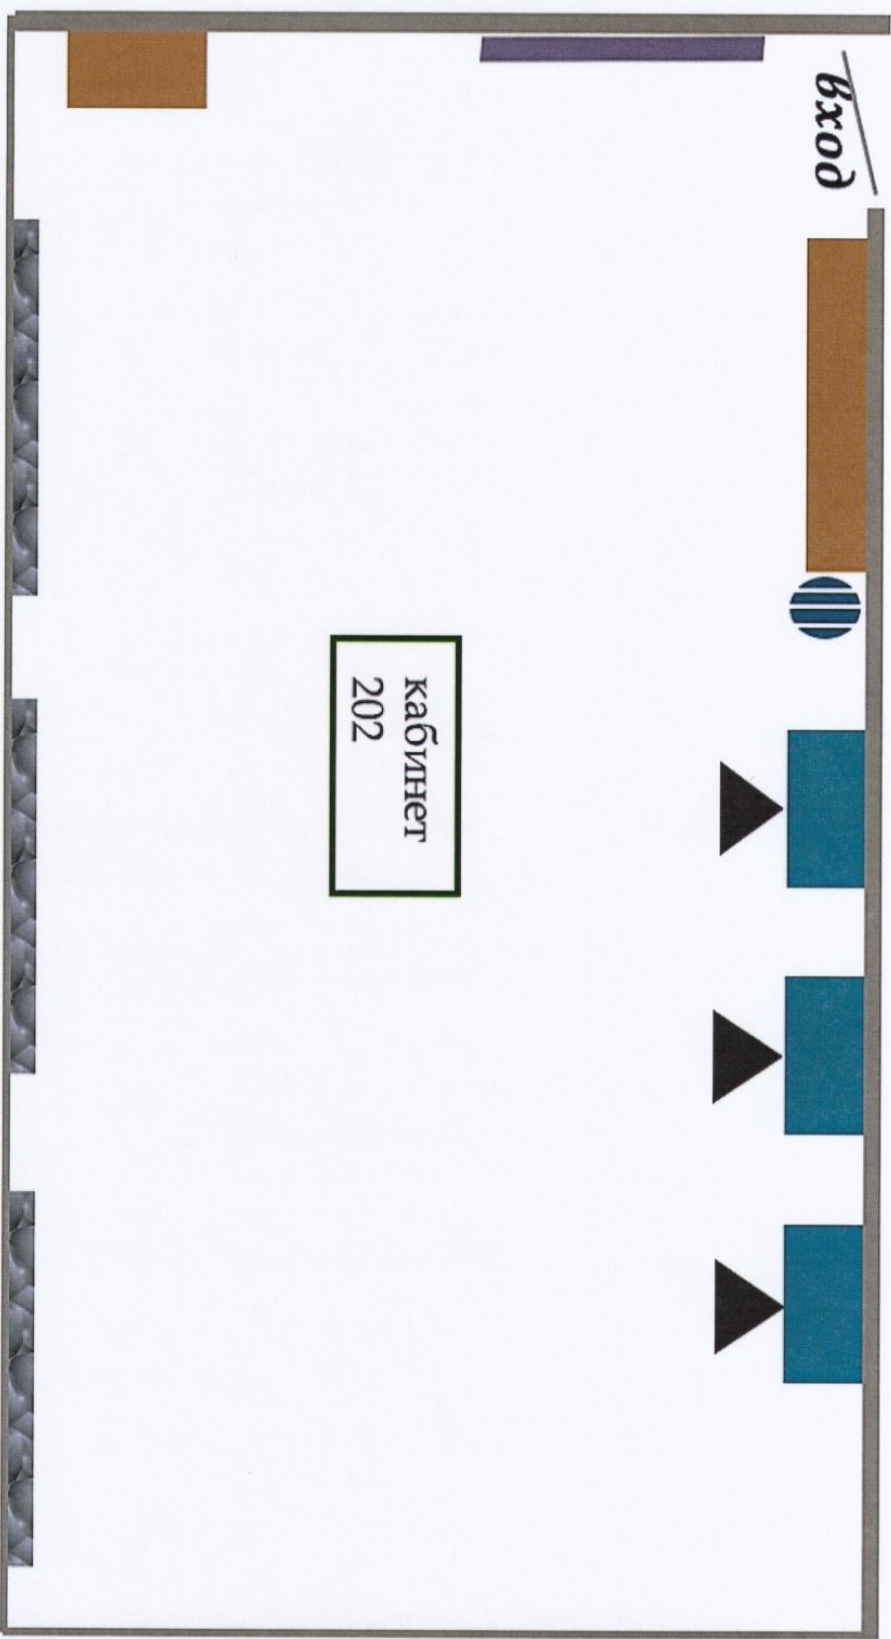

Условные обозначения:

-  - стеллаж
-  - вешалка
-  - корзина для мусора
-  - стол с компьютером
-  - стул

